
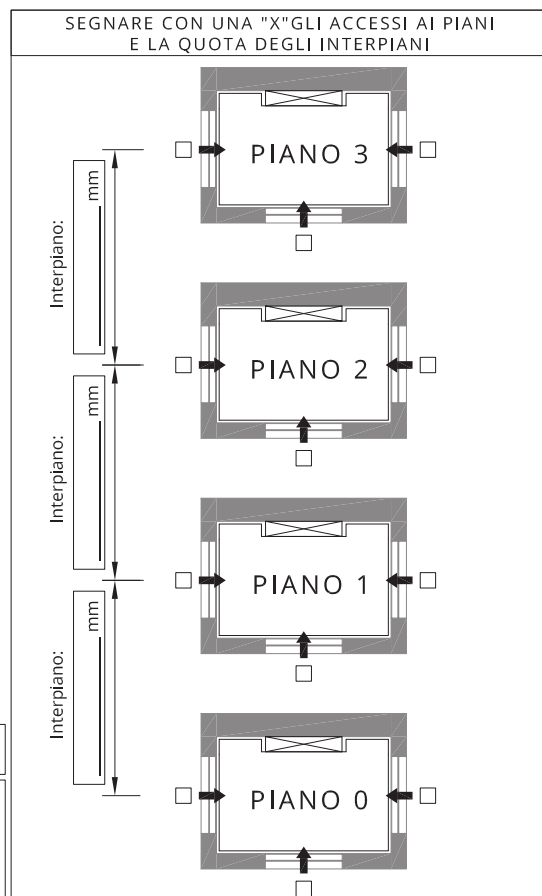
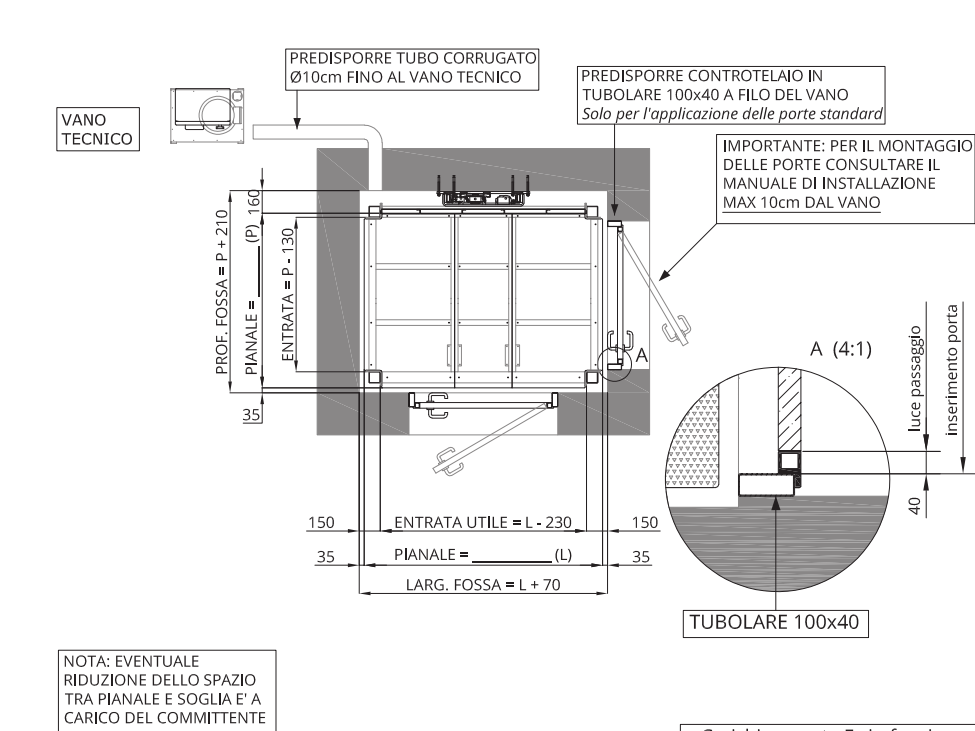


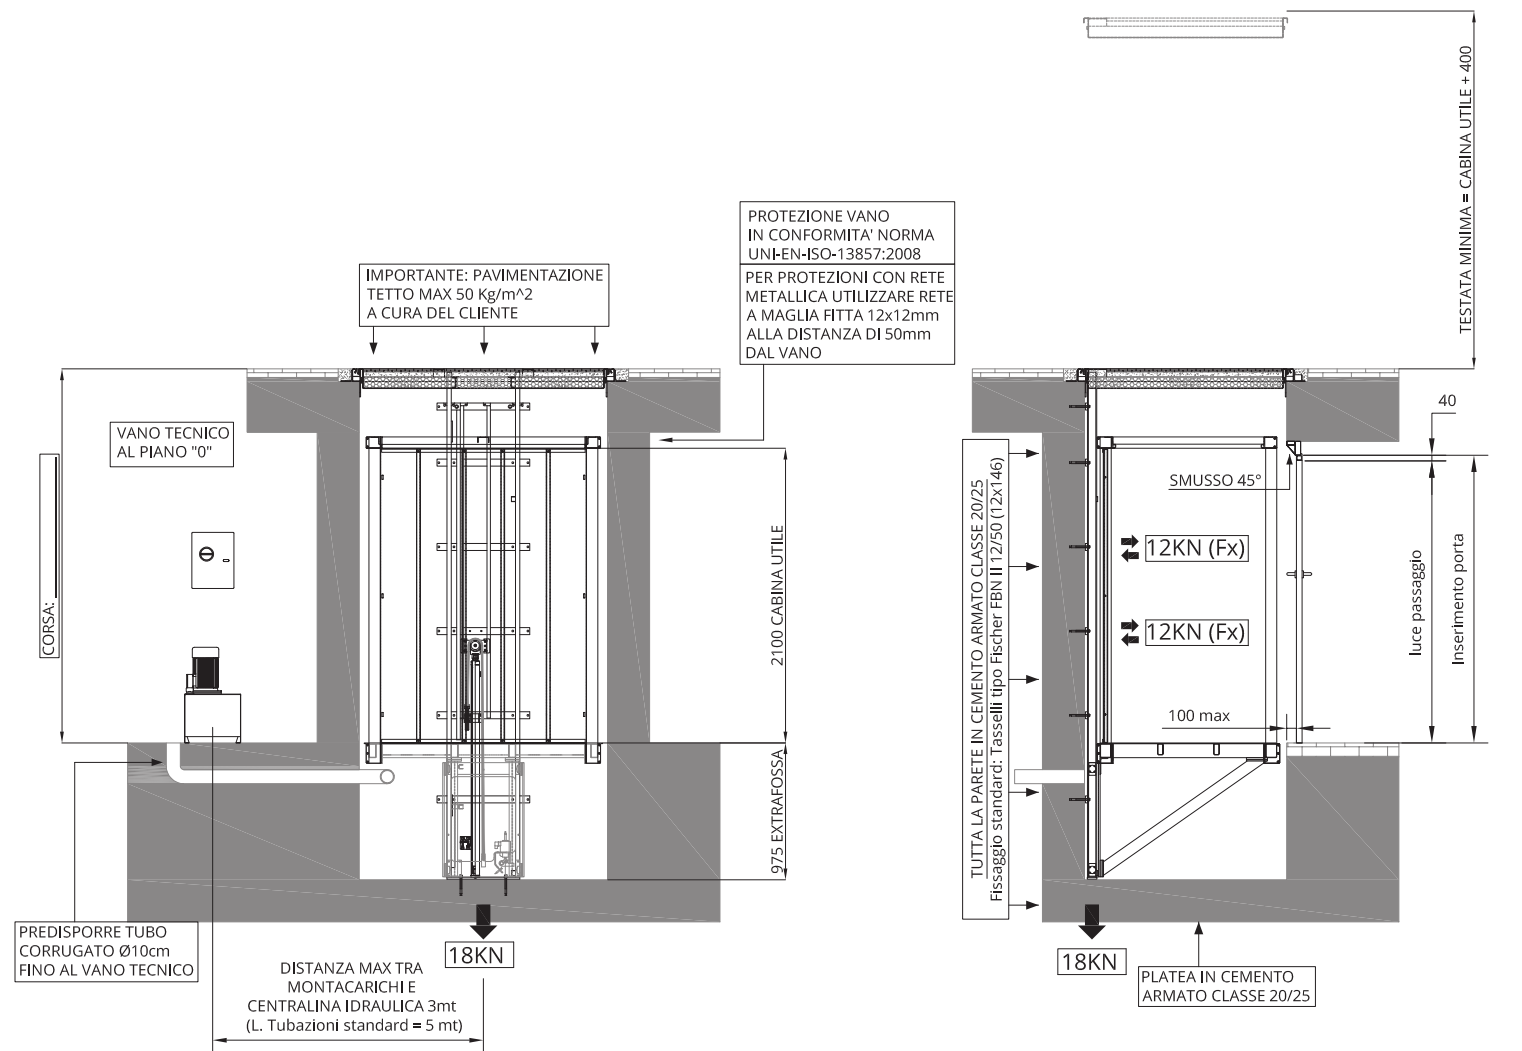

PREDISPORRE LINEA F+T+N, PREVEDERE INTERRUTTORE AUTOMATICO MAGNETOTERMICO CON DIFFERENZIALE CURVA "C", Id = 0.3A

Motore	Tensione funzionamento	Avviamento	Interruttore consigliato*	Corrente nominale	Corrente avviamento
2,2kW	220 V - monofase	Diretto	2x16A id=0,3A	10,5	32


MODELLO: ☐ UP3RT - 300Kg

Data: _____ Firma per approvazione: _____





MISURE IN mm

Carichi a parete Fx in funzione della profondità pianale



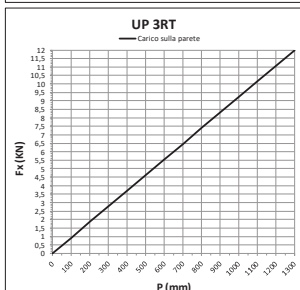


UP DYNAMIC Via Modigliani, 22 - 37045 Legnago (VR) - Tel. 0442.59.01.29 - Fax. 0442.59.90.91
www.updynamic.com - e-mail: info@updynamic.com


Q.T.A. DESCRIZIONE: Cliente: _____
MODELLO: UP3RT - 300Kg Data: 09/09/19
CORSO MAX: 7000mm Disegno n°: _____
SOLO PER TRASPORTO DI MERCI TAV-UP3RT-STD01
Scala: _____
Sudista: _____
Sudista: _____

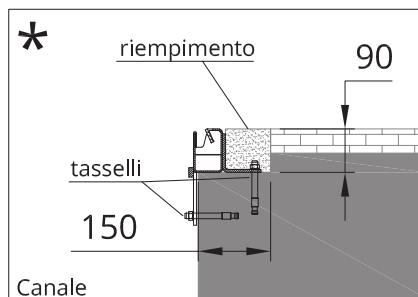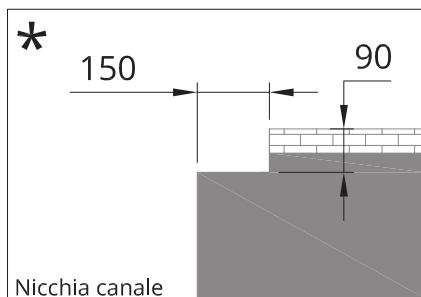

* Predisposizione nicchia per appoggio canale A CURA DEL CLIENTE

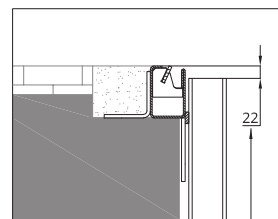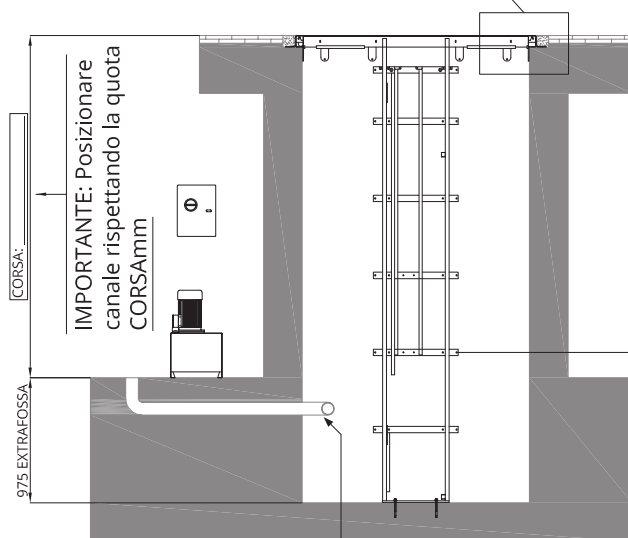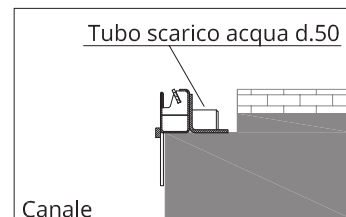


IMPORTANTE: Posizionare guide rispettando la quota indicata dal canale e verificare quota 195 da livello piano inferiore

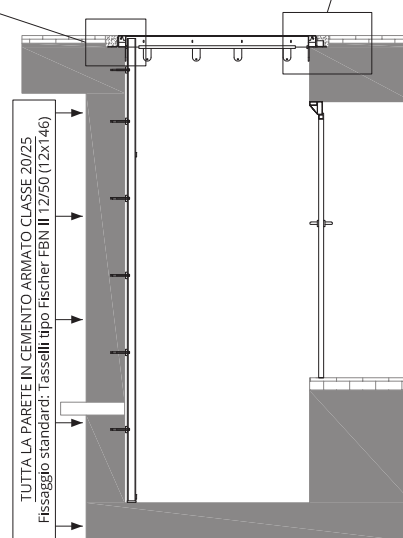


PREDISPORRE TUBO CORRUGATO Ø10cm FINO AL VANO TECNICO

PLATEA IN CEMENTO ARMATO CLASSE 20/25

Tubo scarico acqua d.50

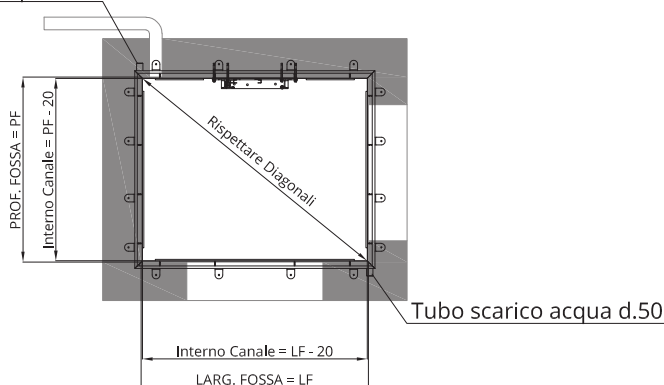

SEGNARE CON UNA "X" GLI ACCESSI AI PIANI E LA QUOTA DEGLI INTERPIANI

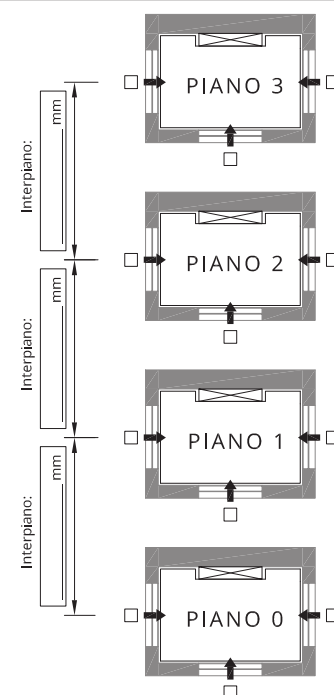

PREDISPORRE LINEA F+T+N, PREVEDERE INTERRUTTORE AUTOMATICO MAGNETOTERMICO CON DIFFERENZIALE CURVA "C", Id = 0.3A					
Motore	Tensione funzionamento	Avviamento	Interruttore consigliato*	Corrente nominale	Corrente avviamento
2,2kW	220 V - monofase	Diretto	2x16A id=0,3A	10,5	32


MODELLO: ☐ UP3RT - 300Kg

Data: _____ Firma per approvazione: _____



MISURE IN mm

Carichi a parete Fx in funzione della profondità pianale

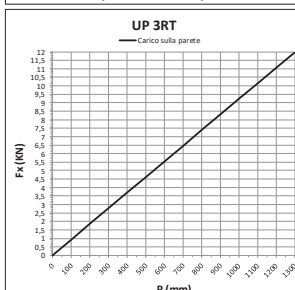

UP DYNAMIC Via Modigliani, 22 - 37045 Legnago (VR) - Tel. 0442.59.01.29 - Fax. 0442.59.90.91
www.updynamic.com - e-mail: info@updynamic.com

Q.T.A. DESCRIZIONE: Cliente: _____
MODELLO: UP3RT - 300Kg Data: 09/09/19
CORSAX: 7000mm
DETTAGLIO FOSSA UP
TAV-UP3RT-FOSSA
Scale: _____
Sudito: _____
Sudito: _____